
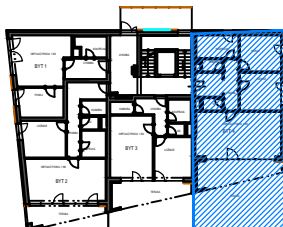


ÚJEZD-JIH

obytná lokalita Plzeň

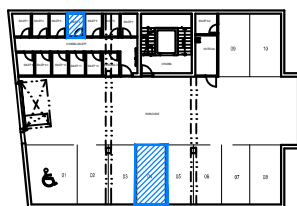


BYTOVÝ DŮM BD2 BYT 3+kk BYT 04

PODLAŽÍ 1.N.P.

CHODBA	11,7 m ²
KOMORA	2,0 m ²
KOUPELNA	7,4 m ²
POKOJ	11,5 m ²
LOŽNICE	12,1 m ²
OBÝVACÍ POKOJ+KK	30,9 m ²
WC	1,9 m ²

CELKEM MÍSTNOSTI	77,5 m ²
CELKEM KONSTRUKCE	2,9 m ²
CELKOVÁ PLOCHA BYTU	80,4 m ²

TERASA	48,0 m ²
SKLEPNÍ KÓJE 4	2,9 m ²
GARÁŽOVÉ STÁNÍ	č.4

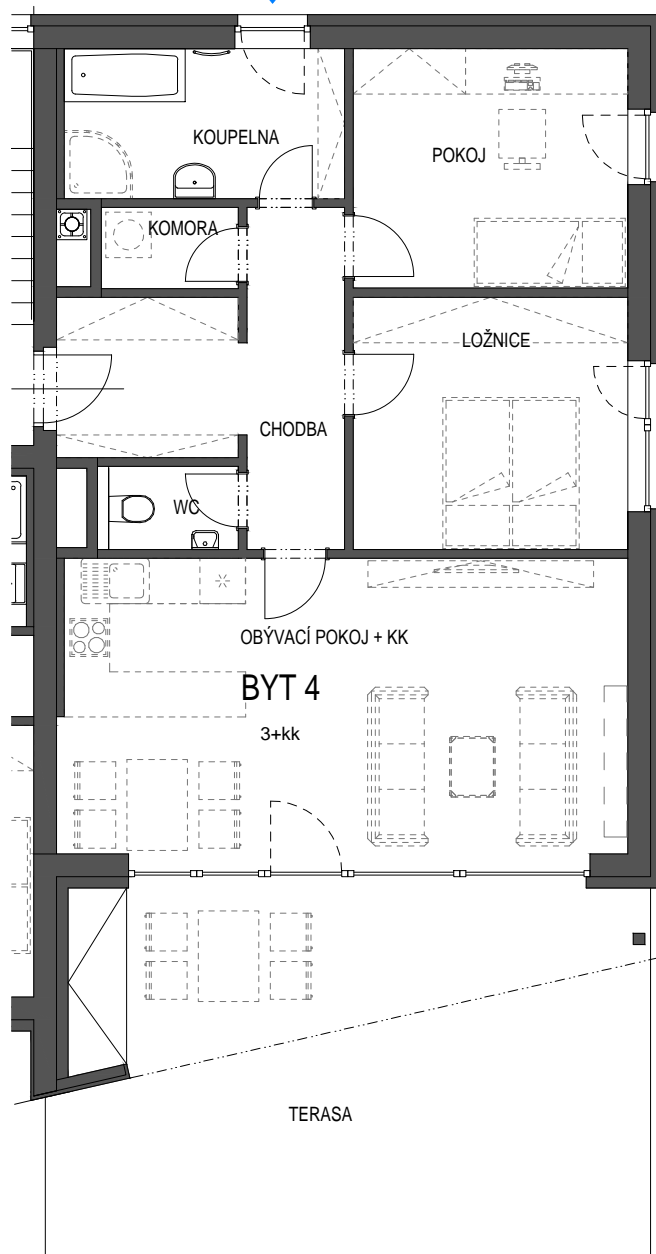


LEGENDA

- STANDARDNÍ SOUČÁSTÍ DODÁVKY
- - - - - NENÍ SOUČÁSTÍ DODÁVKY (PŘÍP. NADSTANDARD)

PLOCHA BYTU VYCHÁZÍ Z BUDOUCÍHO PROHLÁŠENÍ VLASTNÍKA A JEHO VKLADU DO KATASTRU NEMOVITOSTÍ. TVOŘÍ JI SOUČET PODLAHOVÝCH PLOCH MÍSTNOSTÍ BYTU, PLOCH VNITŘNÍCH NOSNÝCH KONSTRUKCÍ, PLOCH POD NENOSNÝMI SVISLÝMI KONSTRUKCEMI BYTU, PLOCHY INSTALAČNÍCH ŠACHET, KOMÍNŮ. DO PODLAHOVÉ PLOCHY SE NEZAPOČÍTÁVÁ PLOCHA BALKÓNŮ A TERAS. VEŠKERÉ INFORMACE A ÚDAJE UVEDENÉ NA TÉTO STRÁNKĚ JSOU POUZE INFORMATIVNÍ POVAHY.

informace: www.ujezd-jih.cz
tel: 371 656 916, email: ujezd-jih@ikoplzen.cz



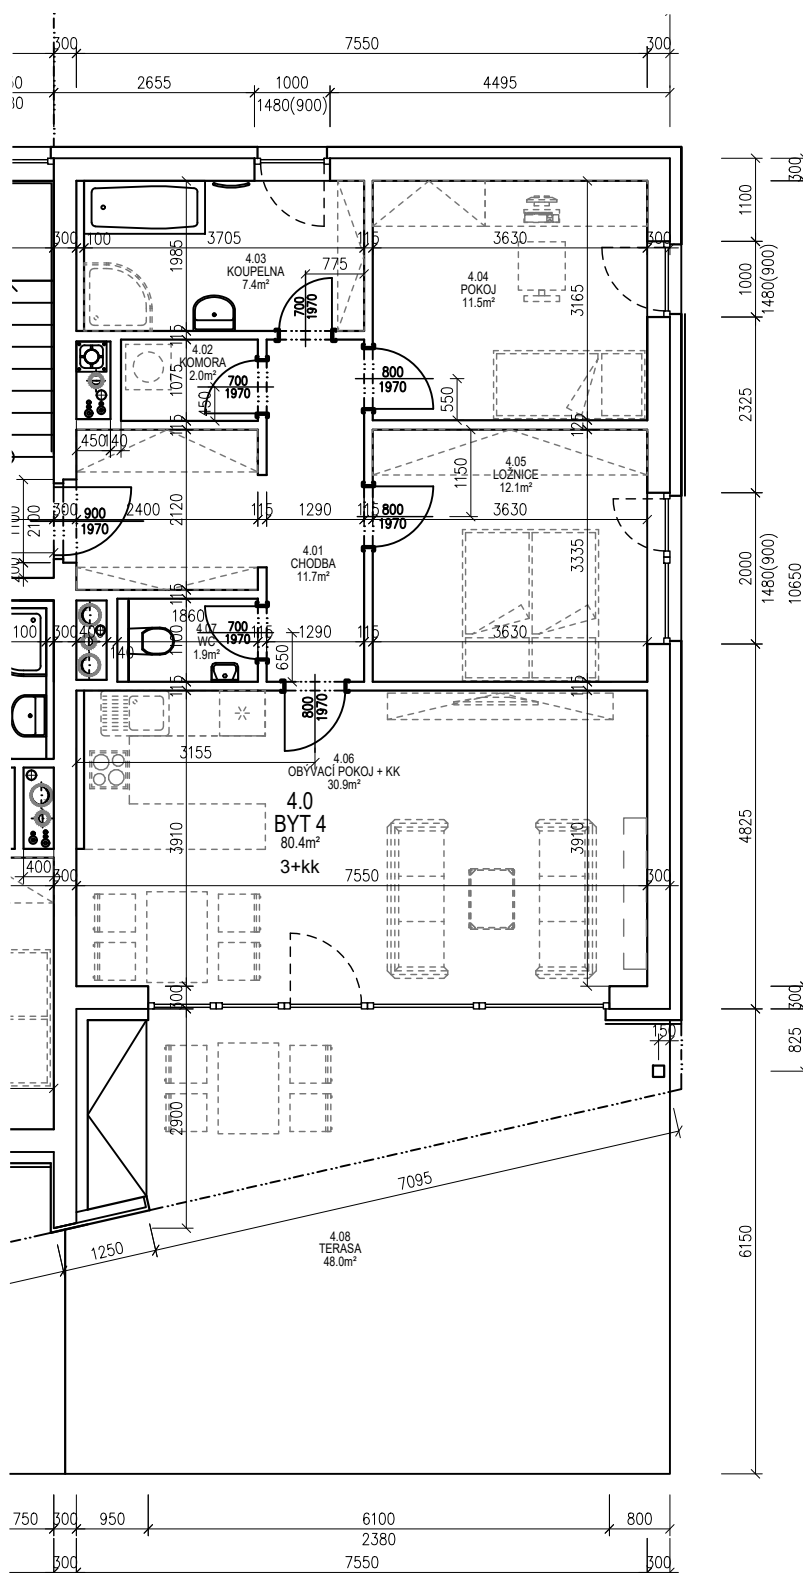

Tabulka místností BYT 4

04.01	CHODBA	11,7	KERAMICKÁ DLAŽBA	OMÍTKA	SDK PODHLED
04.02	KOMORA	2,0	KERAMICKÁ DLAŽBA	OMÍTKA	SDK PODHLED
04.03	KOUPELNA	7,4	KERAMICKÁ DLAŽBA	KERAMICKÝ OBKLAD 2m	SDK PODHLED – I
04.04	POKOJ	11,5	KOBEREC	OMÍTKA	SDK PODHLED
04.05	LOŽNICE	12,1	KOBEREC	OMÍTKA	SDK PODHLED
04.06	OBÝVACÍ POKOJ + KK	30,9	LAMINÁTOVÁ PODLAHA	OMÍTKA	SDK PODHLED
04.07	WC	1,9	KERAMICKÁ DLAŽBA	KERAMICKÝ OBKLAD 2m	SDK PODHLED – I
	CELKEM MÍSTNOSTI	77,5			
	PLOCHA KONSTRUKCÍ	2,9			
	CELKOVÁ PLOCHA BYTU	80,4			
04.08	TERASA	48,0	BETONOVÁ DLAŽBA		
	SKLEPNÍ KÓJE 4	2,9			