
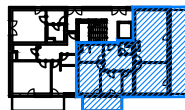
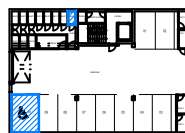


ÚJEZD-JIH

obytná lokalita Plzeň

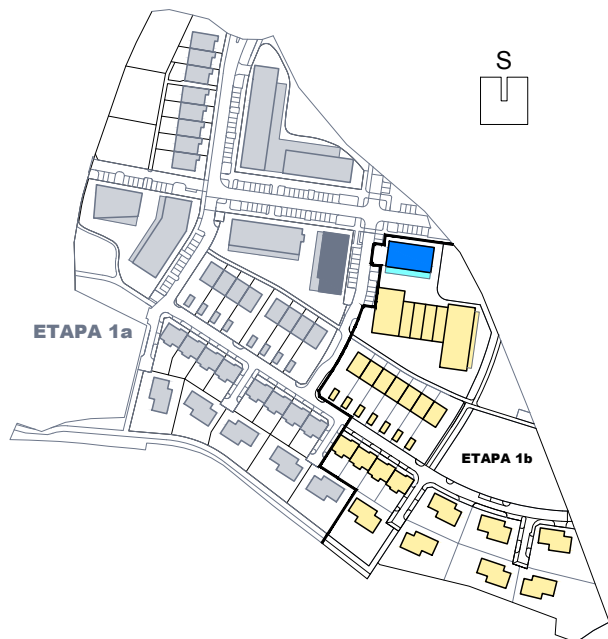

BYTOVÝ DŮM BD6 BYT 4+kk BYT 15

PODLAŽÍ 4.N.P.

CHODBA	11,9 m ²
WC	1,8 m ²
OBÝVACÍ POKOJ+KK	28,4 m ²
POKOJ	17,1 m ²
KOMORA	4,0 m ²
POKOJ	8,3 m ²
LOŽNICE	12,5 m ²
KOUPELNA	6,4 m ²


CELKEM MÍSTNOSTI	90,4 m ²
CELKEM KONSTRUKCE	5,3 m ²
CELKOVÁ PLOCHA BYTU	95,7 m ²

TERASA	25,0 m ²
BALKON	9,5 m ²
SKLEPNÍ KÓJE 15	1,7 m ²
GARÁŽOVÉ STÁNÍ	č.10

LEGENDA

— STANDARDNÍ SOUČÁSTÍ DODÁVKY

- - - NENÍ SOUČÁSTÍ DODÁVKY
(PŘÍP. NADSTANDARD)

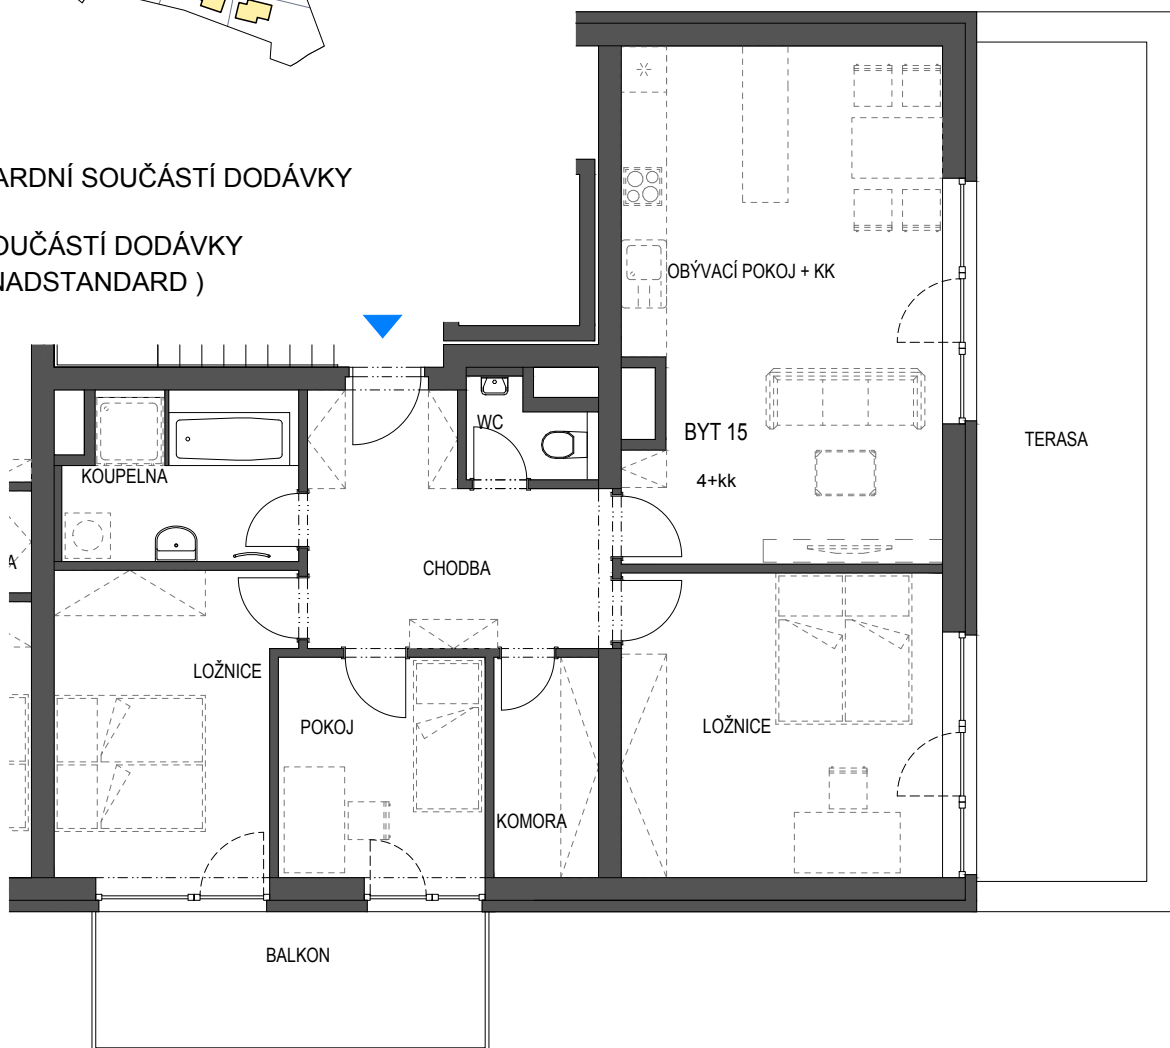


PLOCHA BYTU VYCHÁZÍ Z BUDOUCÍHO PROHLÁŠENÍ VLASTNÍKA A JEHO VKLADU DO KATASTRU NEMOVITOSTÍ. TVOŘÍ JI SOUČET PODLAHOVÝCH PLOCH MÍSTNOSTÍ BYTU, PLOCH VNITŘNÍCH NOSNÝCH KONSTRUKCÍ, PLOCH POD NENOSNÝMI SVISLÝMI KONSTRUKCEMI BYTU, PLOCHY INSTALAČNÍCH ŠACHET, KOMÍNŮ. DO PODLAHOVÉ PLOCHY SE NEZAPOČÍTÁVÁ PLOCHA BALKÓNŮ A TERAS.

VEŠKERÉ INFORMACE A ÚDAJE UVEDENÉ NA TÉTO STRÁNKĚ JSOU POUZE INFORMATIVNÍ POVAHY.

informace: www.ujezd-jih.cz
tel: 371 656 916, email: ujezd-jih@ikoplzen.cz



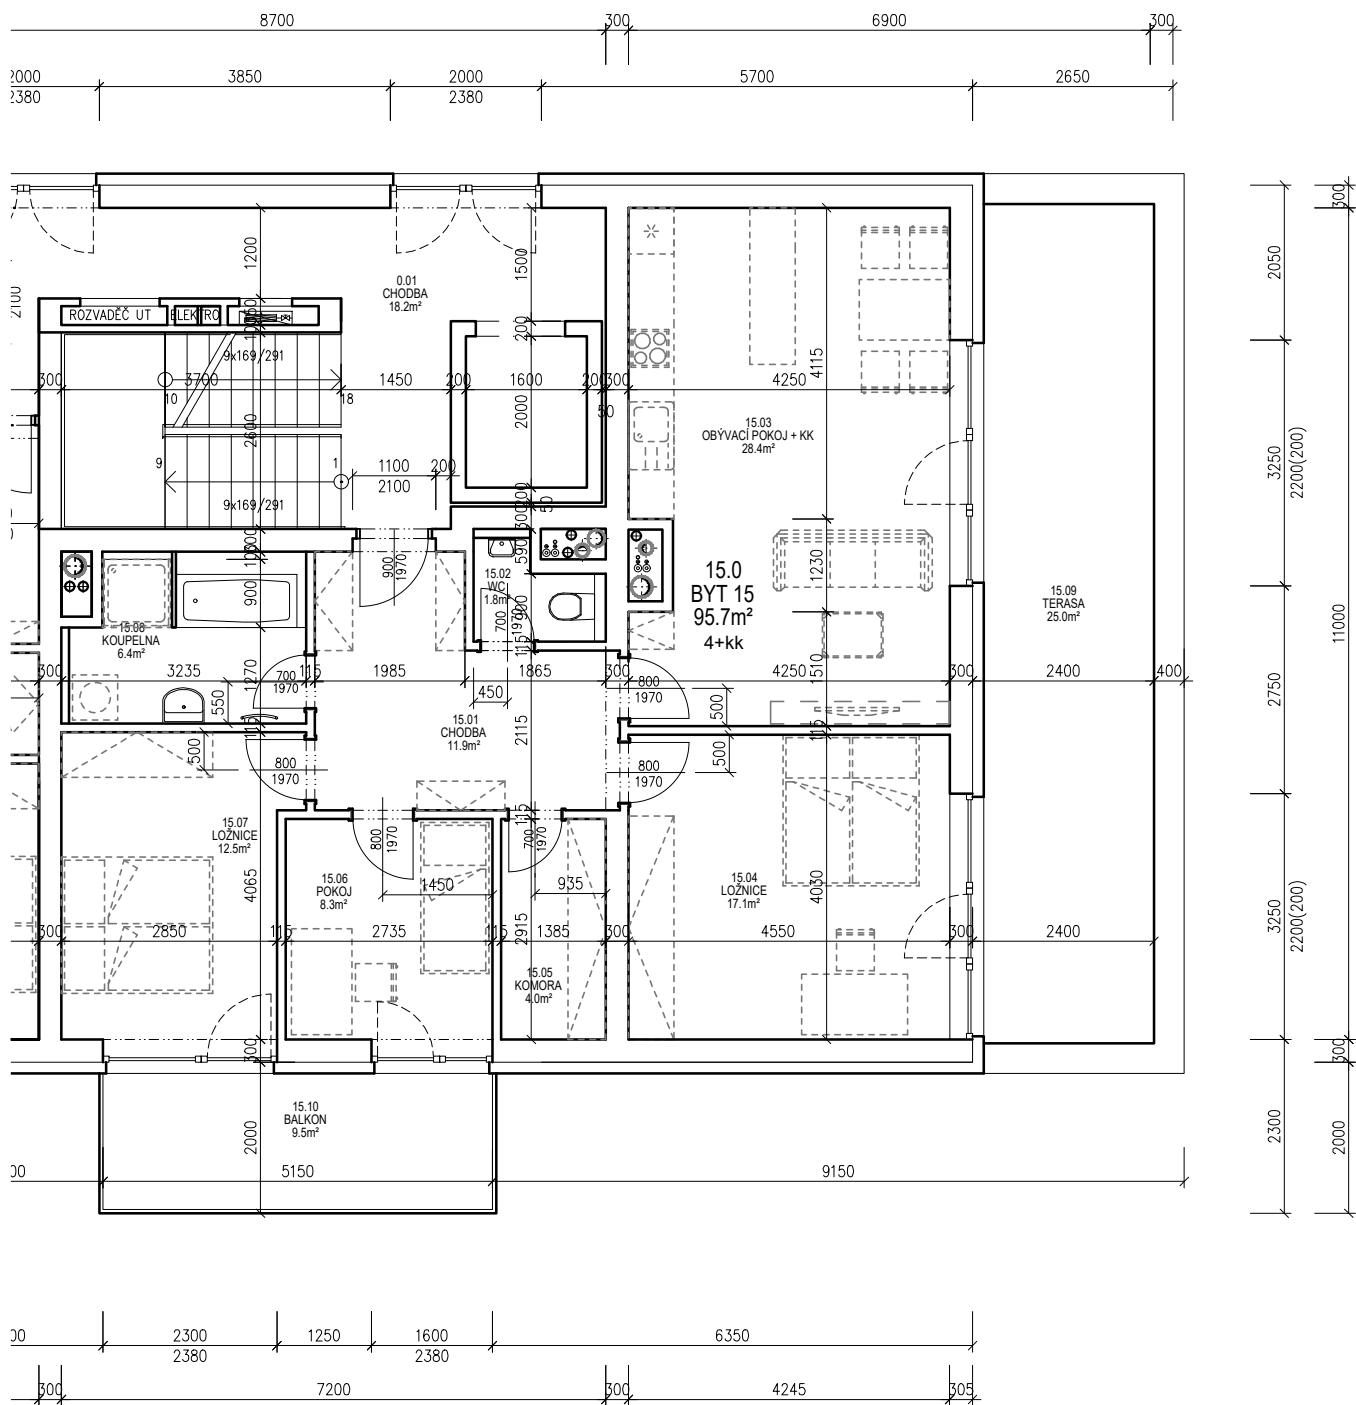

Tabulka místností BYT 15					
15.01	CHODBA	11,9	KERAMICKÁ DLAŽBA	OMÍTKA	SDK PODHLED
15.02	WC	1,8	KERAMICKÁ DLAŽBA	KERAMICKÝ OBKLAD 2m	SDK PODHLED - I
15.03	OBÝVACÍ POKOJ + KK	28,4	LAMINÁTOVÁ PODLAHA	OMÍTKA	SDK PODHLED
15.04	LOŽNICE	17,1	KOBEREC	OMÍTKA	SDK PODHLED
15.05	KOMORA	4,0	KERAMICKÁ DLAŽBA	OMÍTKA	SDK PODHLED
15.06	POKOJ	8,3	KOBEREC	OMÍTKA	SDK PODHLED
15.07	LOŽNICE	12,5	KOBEREC	OMÍTKA	SDK PODHLED
15.08	KOUPELNA	6,4	KERAMICKÁ DLAŽBA	KERAMICKÝ OBKLAD 2m	SDK PODHLED - I
	CELKEM MÍSTNOSTI	90,4			
	PLOCHA KONSTRUKCÍ	5,3			
	CELKOVÁ PLOCHA BYTU	95,7			
15.09	TERASA	25,0	BETONOVÁ DLAŽBA		
15.10	BALKON	9,5	BETON		
	SKLEPNÍ KÓJE 15	1,7			