


ÚJEZD-JIH

obytná lokalita Plzeň

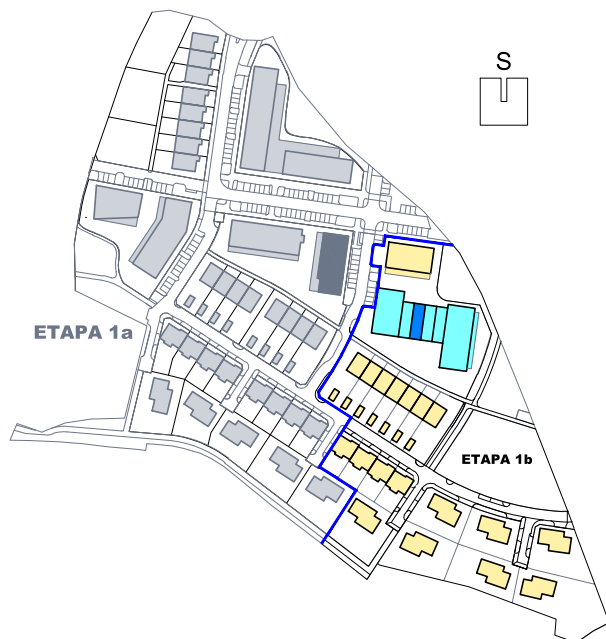

BYTOVÝ DŮM BD7




BYT 3+kk BYT 05

PODLAŽÍ 1.N.P.

ZÁDVEŘÍ	4,9 m ²
CHODBA	10,1 m ²
LOŽNICE	13,4 m ²
SKLAD	4,1 m ²
WC	2,0 m ²
KOUPELNA	6,0 m ²
PRACOVNA	12,3 m ²
SPÍŽ	3,7 m ²
OBÝVACÍ POKOJ+KK	34,3 m ²


CELKEM MÍSTNOSTI	90,8 m ²
CELKEM KONSTRUKCE	3,2 m ²
CELKOVÁ PLOCHA BYTU	94,0 m ²

TERASA	8,1 m ²
ZAHRAHA	30,0 m ²
ZÁVĚTRÍ	9,8 m ²
SKLEPNÍ KÓJE 14	5,6 m ²
GARÁŽOVÉ STÁNÍ	č.17

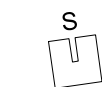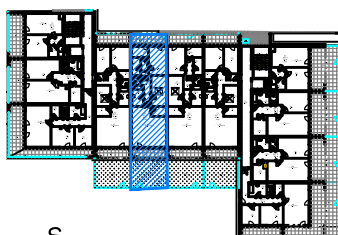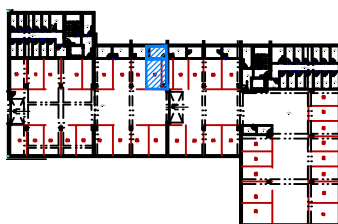

LEGENDA

- STANDARDNÍ SOUČÁSTI DODÁVKY
- - - - - NENÍ SOUČÁSTÍ DODÁVKY (PŘÍP. NADSTANDARD)

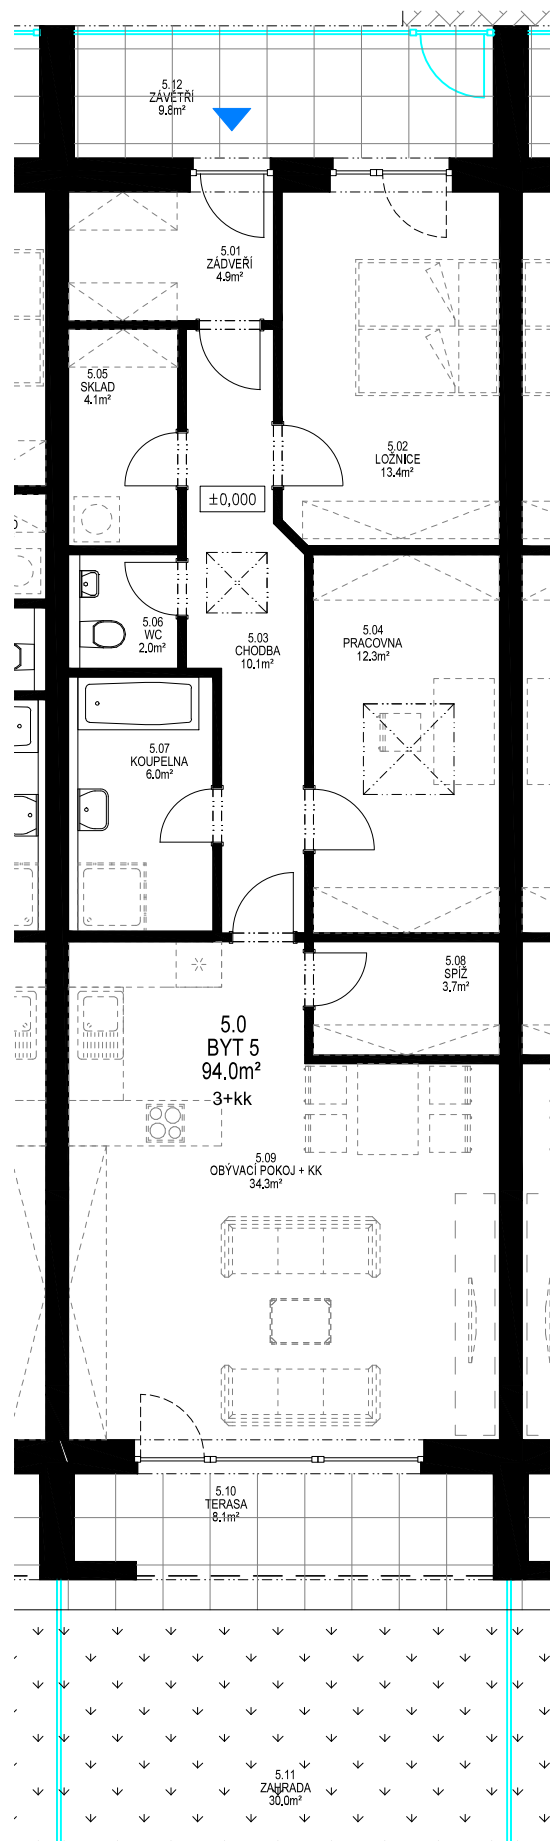


PLOCHA BYTU VYCHÁZÍ Z BUDOUCÍHO PROHLÁŠENÍ VLASTNÍKA A JEHO VKLADU DO KATASTRU NEMOVITOSTÍ. TVOŘÍ JI SOUČET PODLAHOVÝCH PLOCH MÍSTNOSTÍ BYTU, PLOCH VNITŘNÍCH NOSNÝCH KONSTRUKCÍ, PLOCH POD NENOSNÝMI SVISLÝMI KONSTRUKCEMI BYTU, PLOCHY INSTALAČNÍCH ŠACHET, KOMÍNŮ. DO PODLAHOVÉ PLOCHY SE NEZAPočítÁVÁ PLOCHA BALKÓNŮ A TERAS .

VEŠKERÉ INFORMACE A ÚDAJE UVEDENÉ NA TÉTO STRÁNCE JSOU POUZE INFORMATIVNÍ POVAHY.

informace: www.ujezd-jih.cz
tel: 371 656 916, email: ujezd-jih@ikoplzen.cz



BYTOVÝ DŮM 7
BYT 5 M 1:100

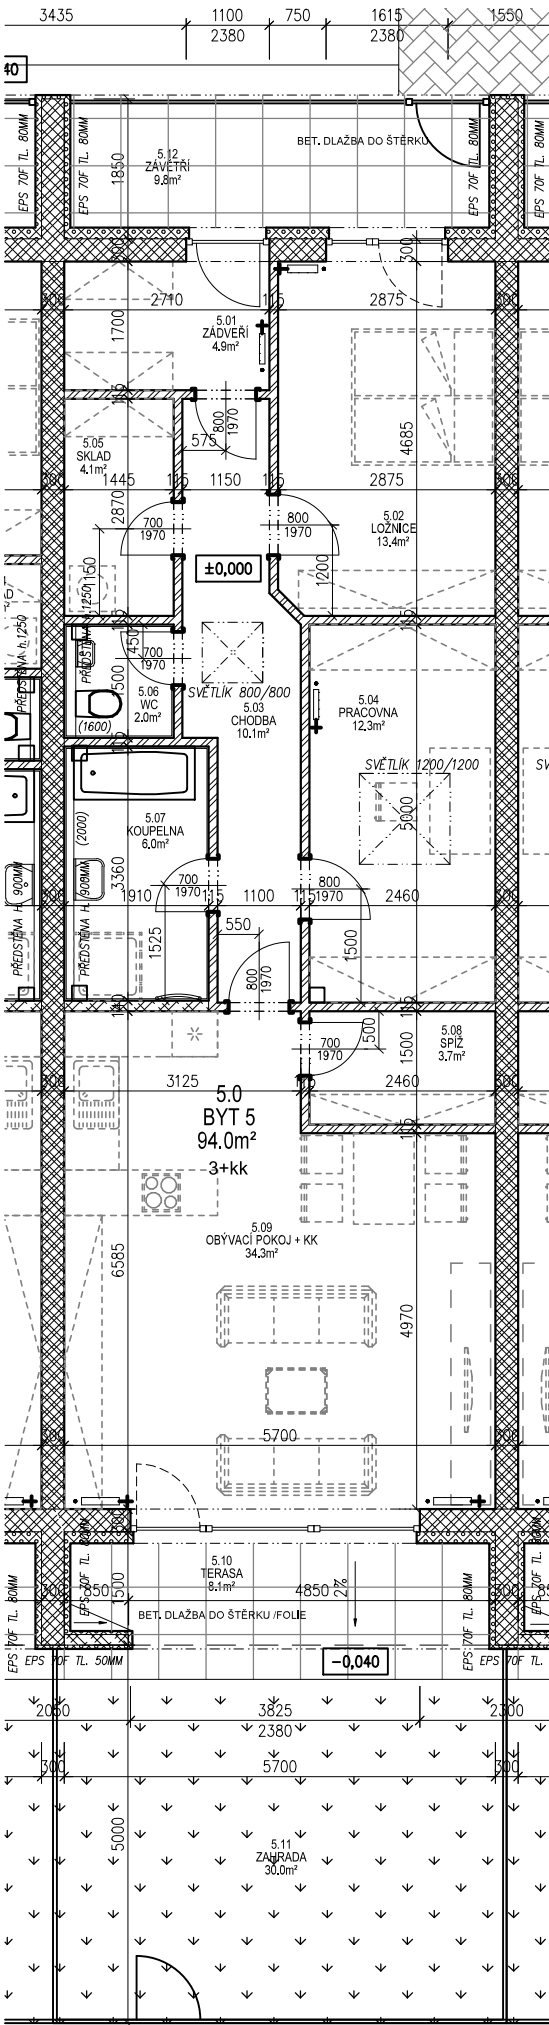

LEGENDA

- STANDARDNÍ SOUČÁSTÍ DODÁVKY
- - - - - NENÍ SOUČÁSTÍ DODÁVKY
(PŘÍP. NADSTANDARD)

Tabulka místností BYT 5					
05.01	ZADVEŘÍ	4,9	KERAMICKÁ DLAŽBA	OMITKA	SDK PODHLED
05.02	LOŽNICE	13,4	LAMINÁTOVÁ PODLAHA	OMITKA	SDK PODHLED
05.03	CHODBA	10,1	KERAMICKÁ DLAŽBA	OMITKA	SVĚTLÍK, PODHLED
05.04	PRACOVNA	12,3	LAMINÁTOVÁ PODLAHA	OMITKA	SVĚTLÍK, PODHLED
05.05	SKLAD	4,1	KERAMICKÁ DLAŽBA	OMITKA	SDK PODHLED
05.06	WC	2,0	KERAMICKÁ DLAŽBA	KERAMICKÝ OBKLAD 1,6m	SDK PODHLED – I
05.07	KOUPELNA	6,0	KERAMICKÁ DLAŽBA	KERAMICKÝ OBKLAD 2m	SDK PODHLED – I
05.08	SPIŽ	3,7	KERAMICKÁ DLAŽBA	OMITKA	SDK PODHLED
05.09	OBÝVACÍ POKOJ + KK	34,3	LAMINÁTOVÁ PODLAHA	OMITKA	SDK PODHLED
	CELKEM MÍSTNOSTI	90,8			
	PLOCHA KONSTRUKCÍ	3,2			
	CELKOVÁ PLOCHA BYTU	94,0			
05.10	TERASA	8,1	BETONOVÁ DLAŽBA		
05.11	ZAHRAĐA	30,0			
05.12	ZAVĚTRÍ	9,8	BETONOVÁ DLAŽBA		
	SKLEPNÍ KÓJE 14	5,6			